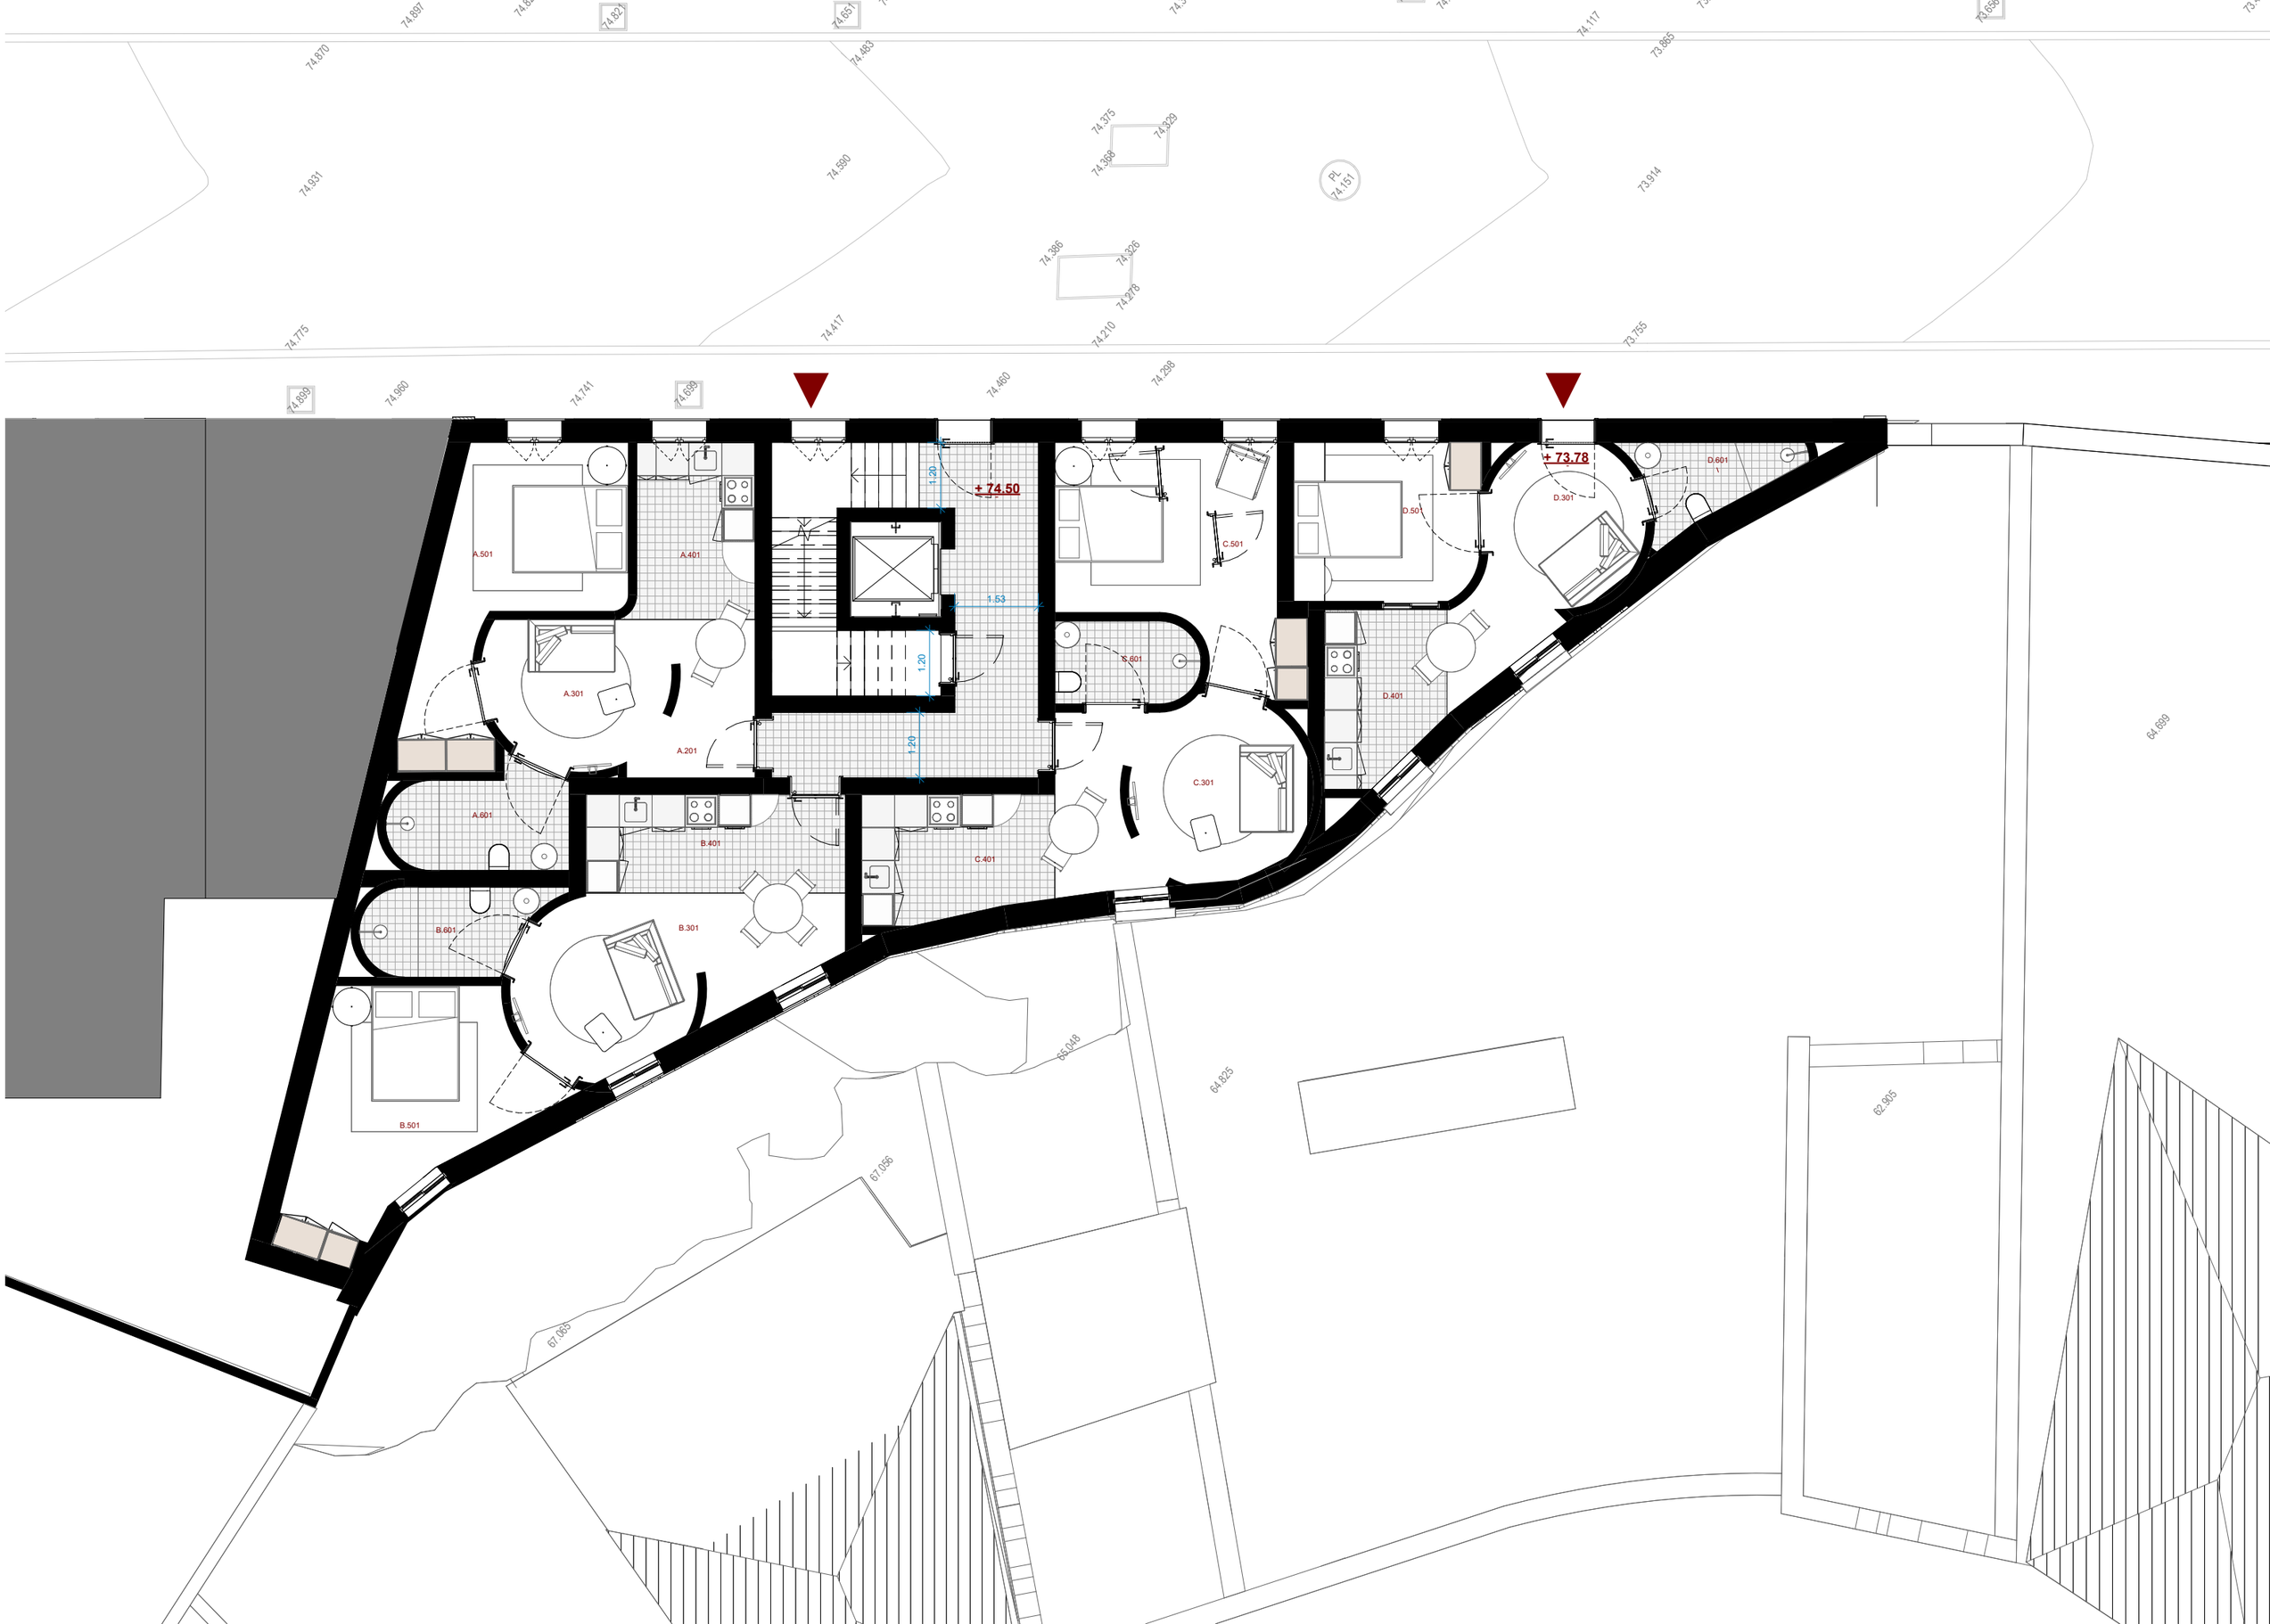
+ 74.50
+ 73.78
A.501
A.401
A.301
A.201
A.601
B.401
B.601
B.301
B.501
C.501
S.601
C.401
C.301
D.501
D.301
D.601
D.401
1.20
1.53
1.20
1.20
74.870
74.897
74.931
74.590
74.483
74.375
74.329
74.358
74.386
74.326
74.276
74.210
74.417
74.775
74.899
74.980
74.741
74.659
74.460
74.298
74.117
73.865
73.914
73.755
73.698
64.699
65.048
64.825
67.056
67.065
62.905

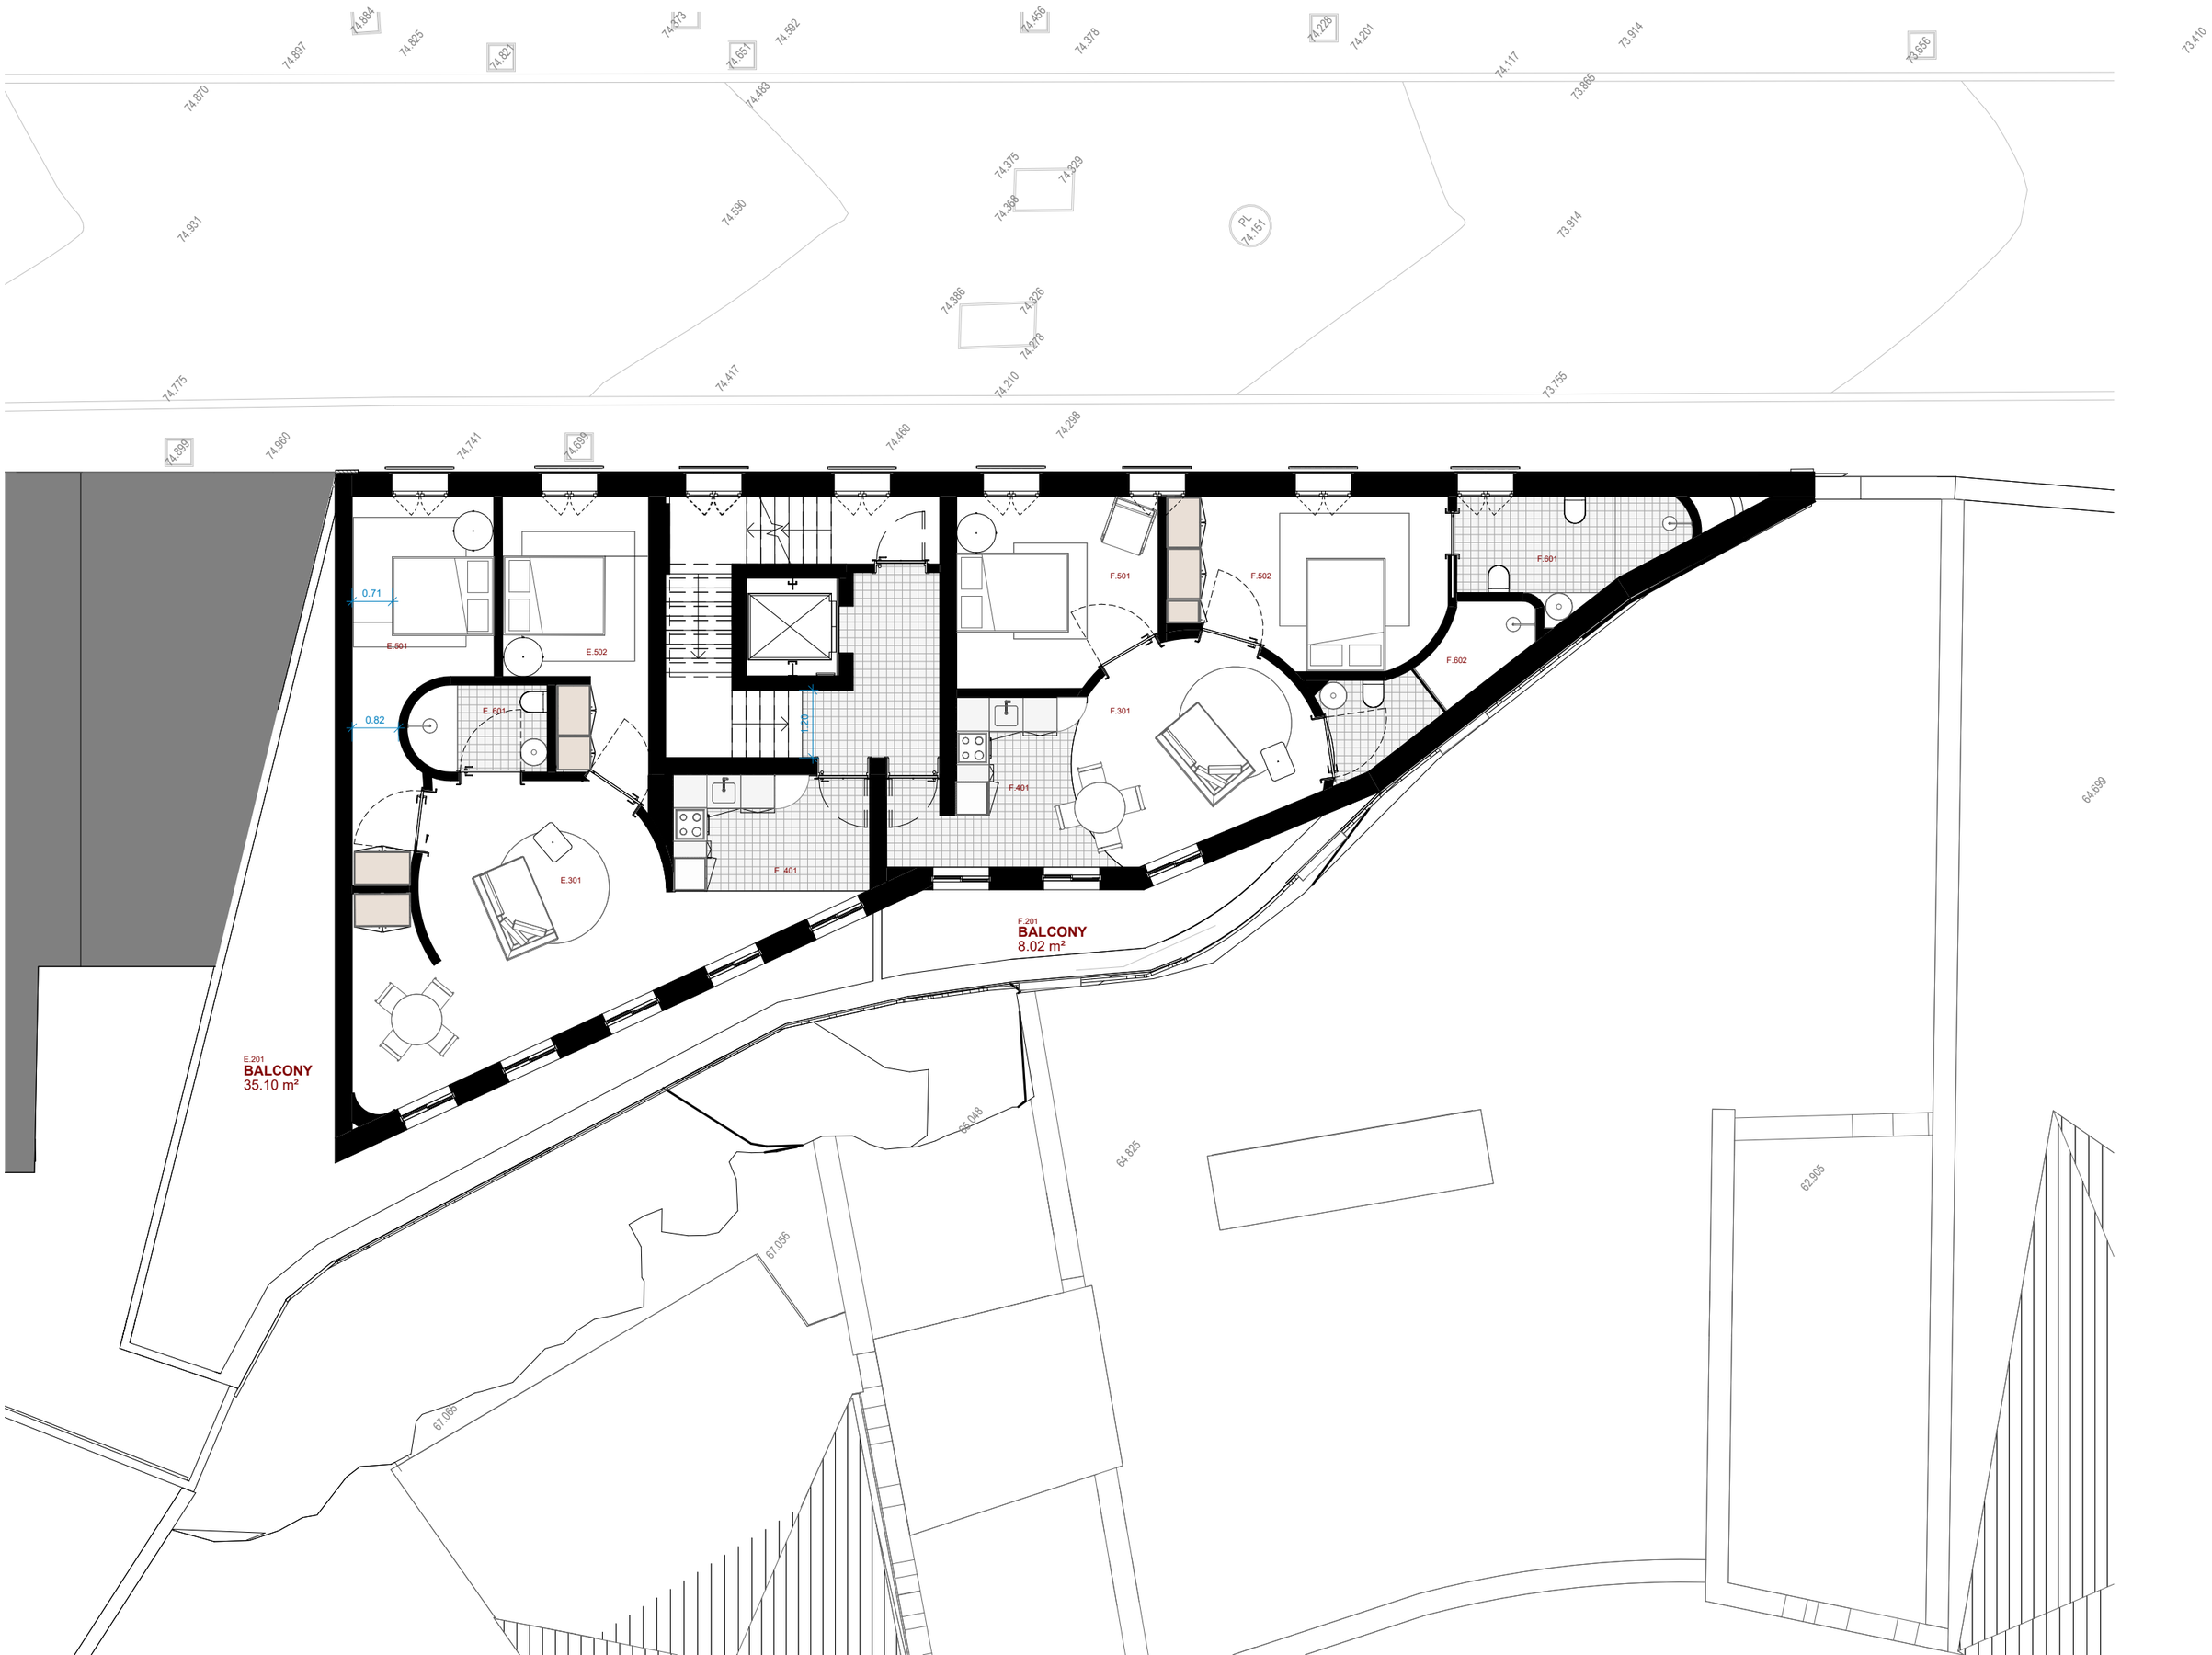
E.501
E.502
E.601
E.301
E.401
E.201
BALCONY
35.10 m²
F.501
F.502
F.601
F.602
F.301
F.401
F.201
BALCONY
8.02 m²
0.71
0.82
1.20
PL
74.151
74.870
74.897
74.884
74.925
74.822
74.931
74.775
74.590
74.483
74.417
74.373
74.651
74.592
74.375
74.329
74.368
74.386
74.326
74.278
74.210
74.298
74.460
74.456
74.378
74.228
74.201
74.117
73.885
73.914
73.656
73.410
73.755
74.899
74.960
74.741
74.699
64.699
65.048
64.825
67.056
67.085
62.905

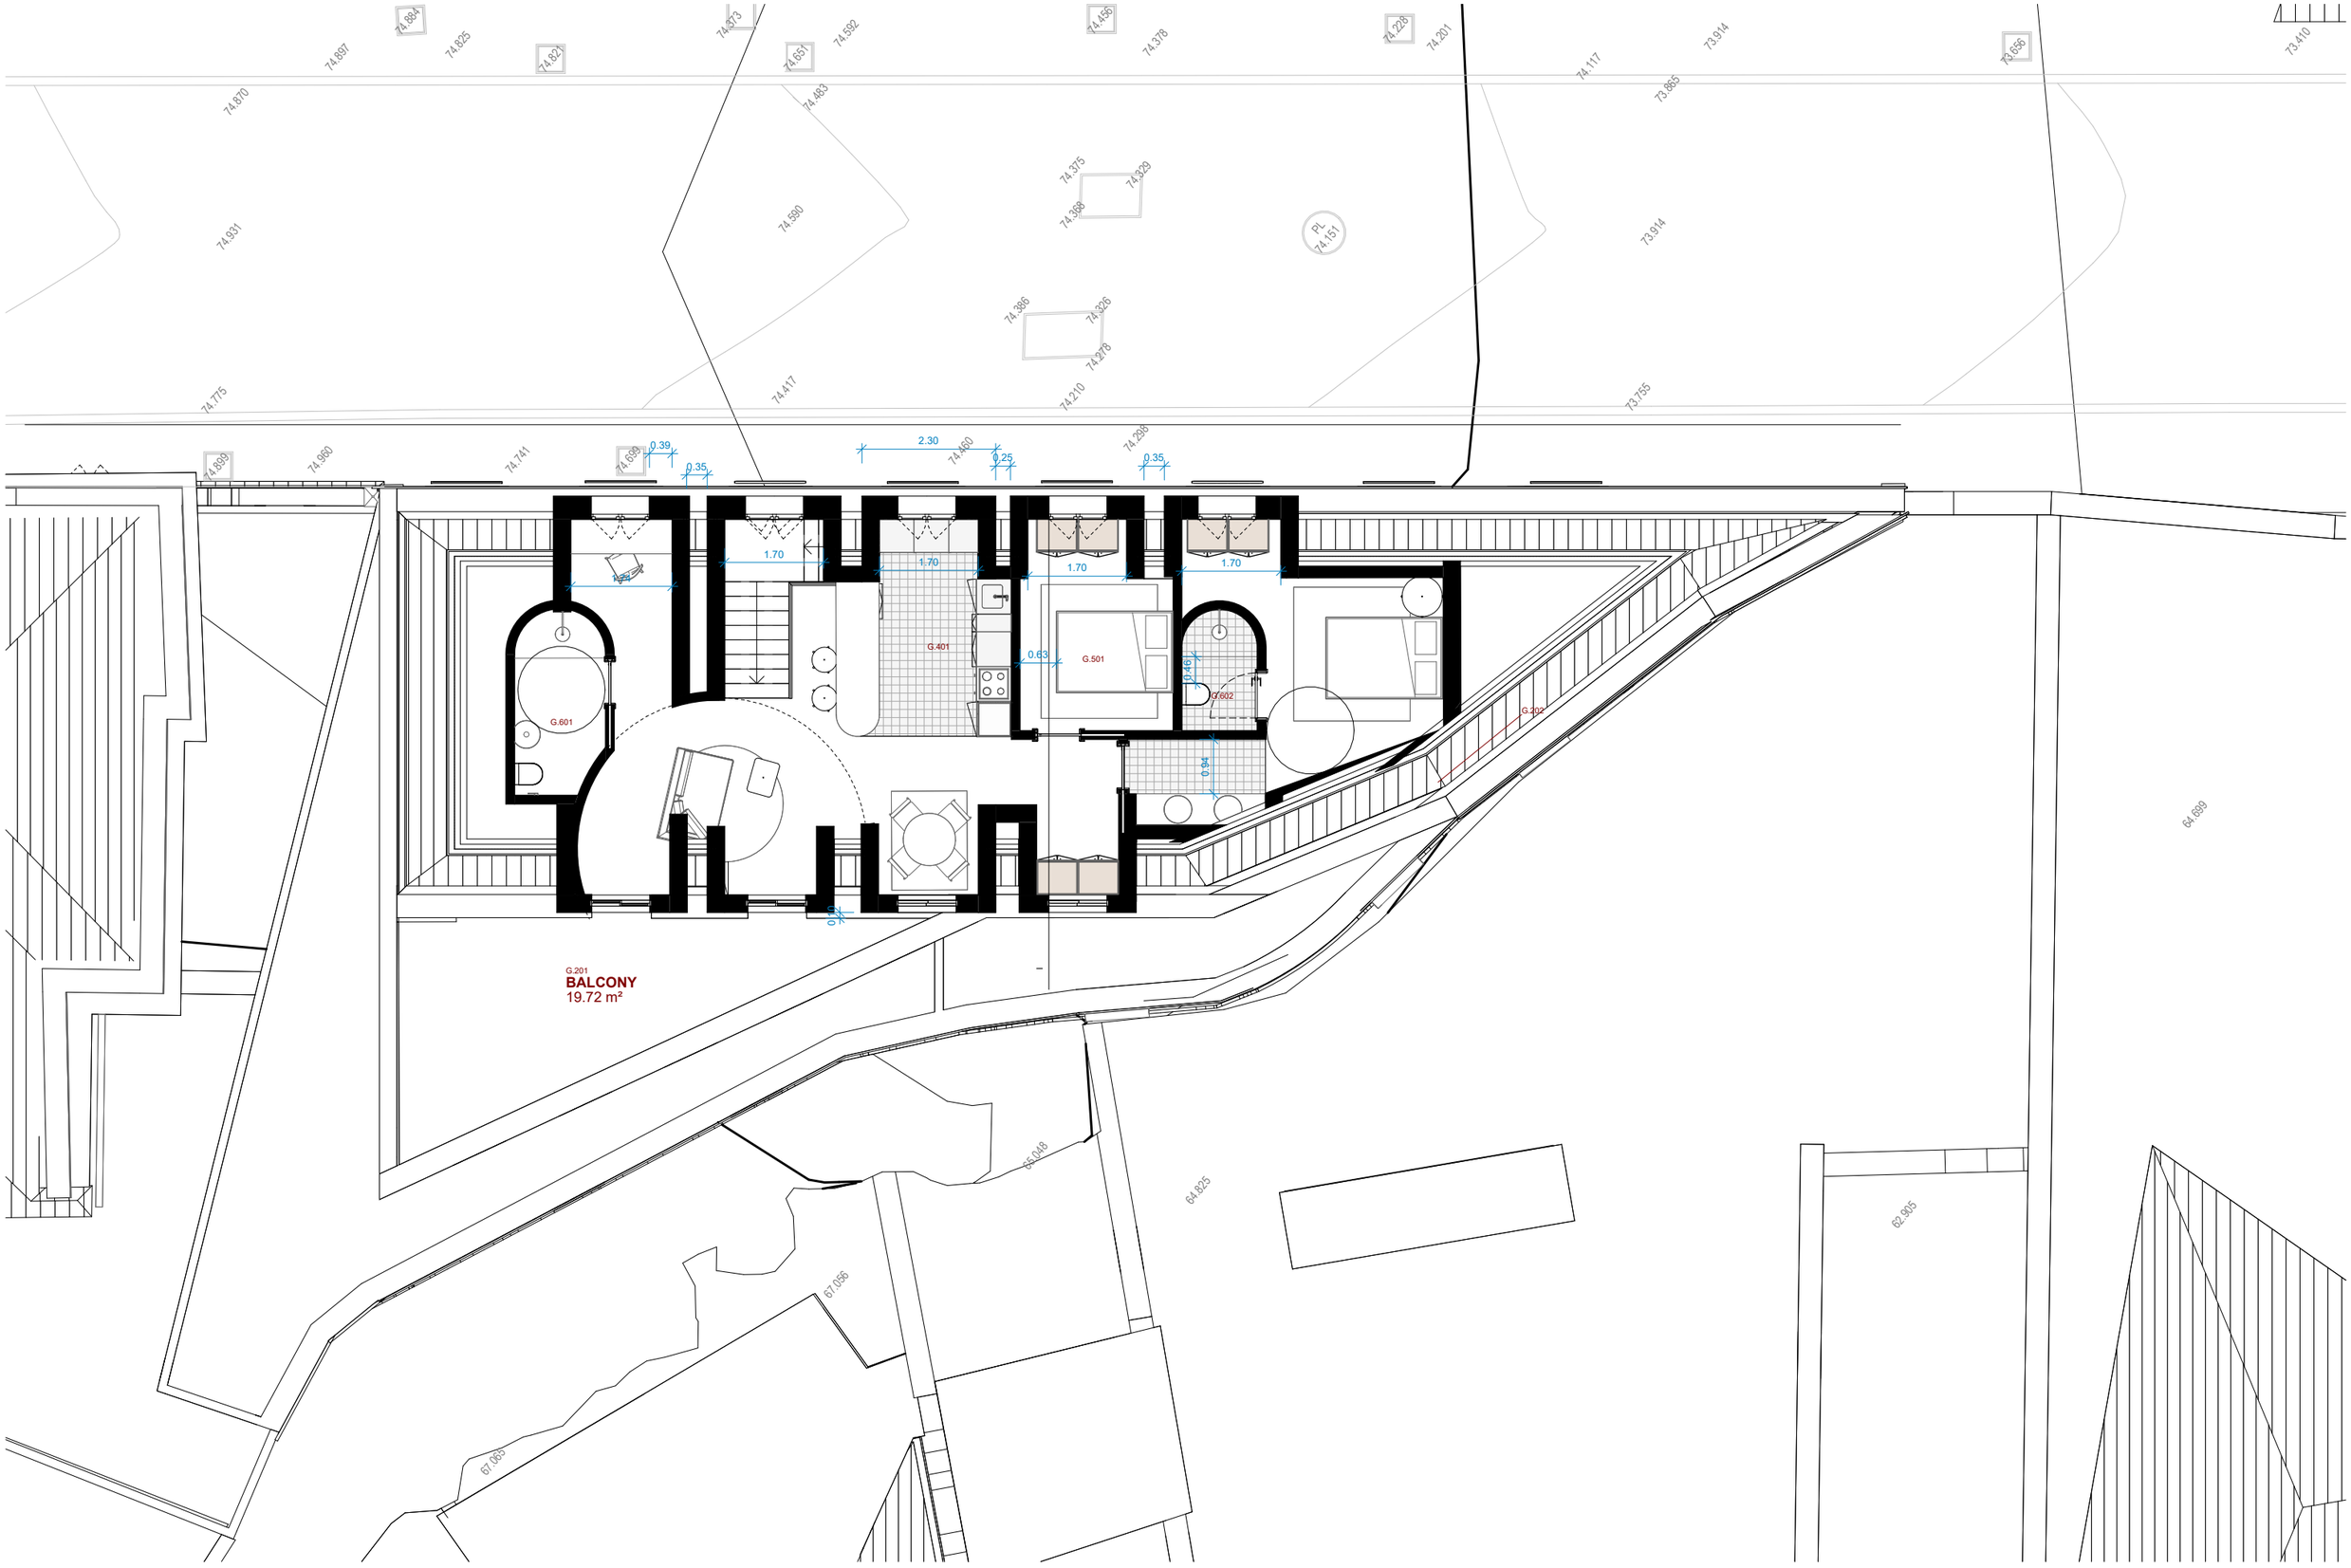
G.201
BALCONY
19.72 m²
G.601
G.401
G.501
G.602
G.202
1.70
2.30
0.39
0.35
0.25
0.63
0.46
0.94
0.90
74.870
74.931
74.775
74.899
74.960
74.741
74.699
74.884
74.897
74.825
74.821
74.651
74.592
74.483
74.590
74.417
74.373
74.375
74.329
74.398
74.386
74.326
74.278
74.210
74.456
74.378
74.206
74.228
74.201
74.117
73.914
73.865
73.755
73.656
73.410
PL
74.151
65.048
64.925
67.056
67.063
62.905
64.699

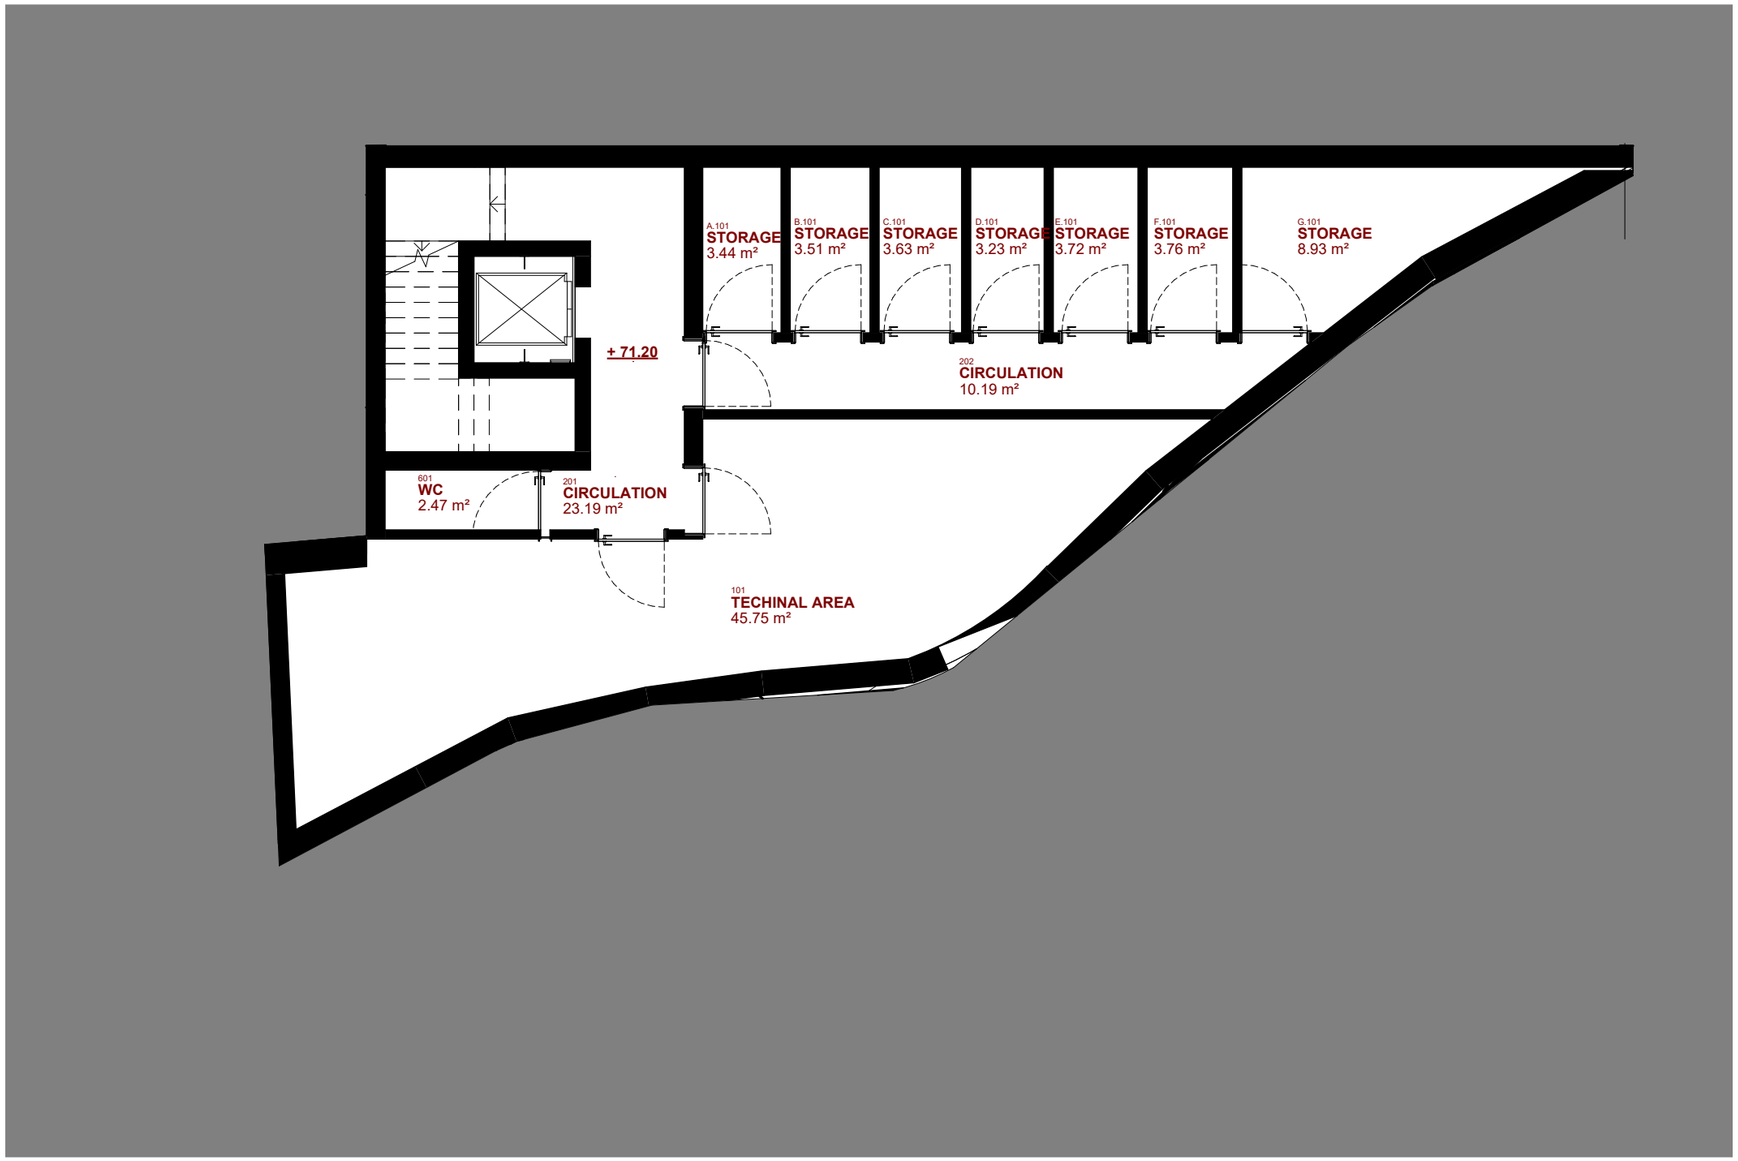
A.101
STORAGE
3.44 m²
B.101
STORAGE
3.51 m²
C.101
STORAGE
3.63 m²
D.101
STORAGE
3.23 m²
E.101
STORAGE
3.72 m²
F.101
STORAGE
3.76 m²
G.101
STORAGE
8.93 m²
+ 71.20
202
CIRCULATION
10.19 m²
601
WC
2.47 m²
201
CIRCULATION
23.19 m²
101
TECHINAL AREA
45.75 m²